




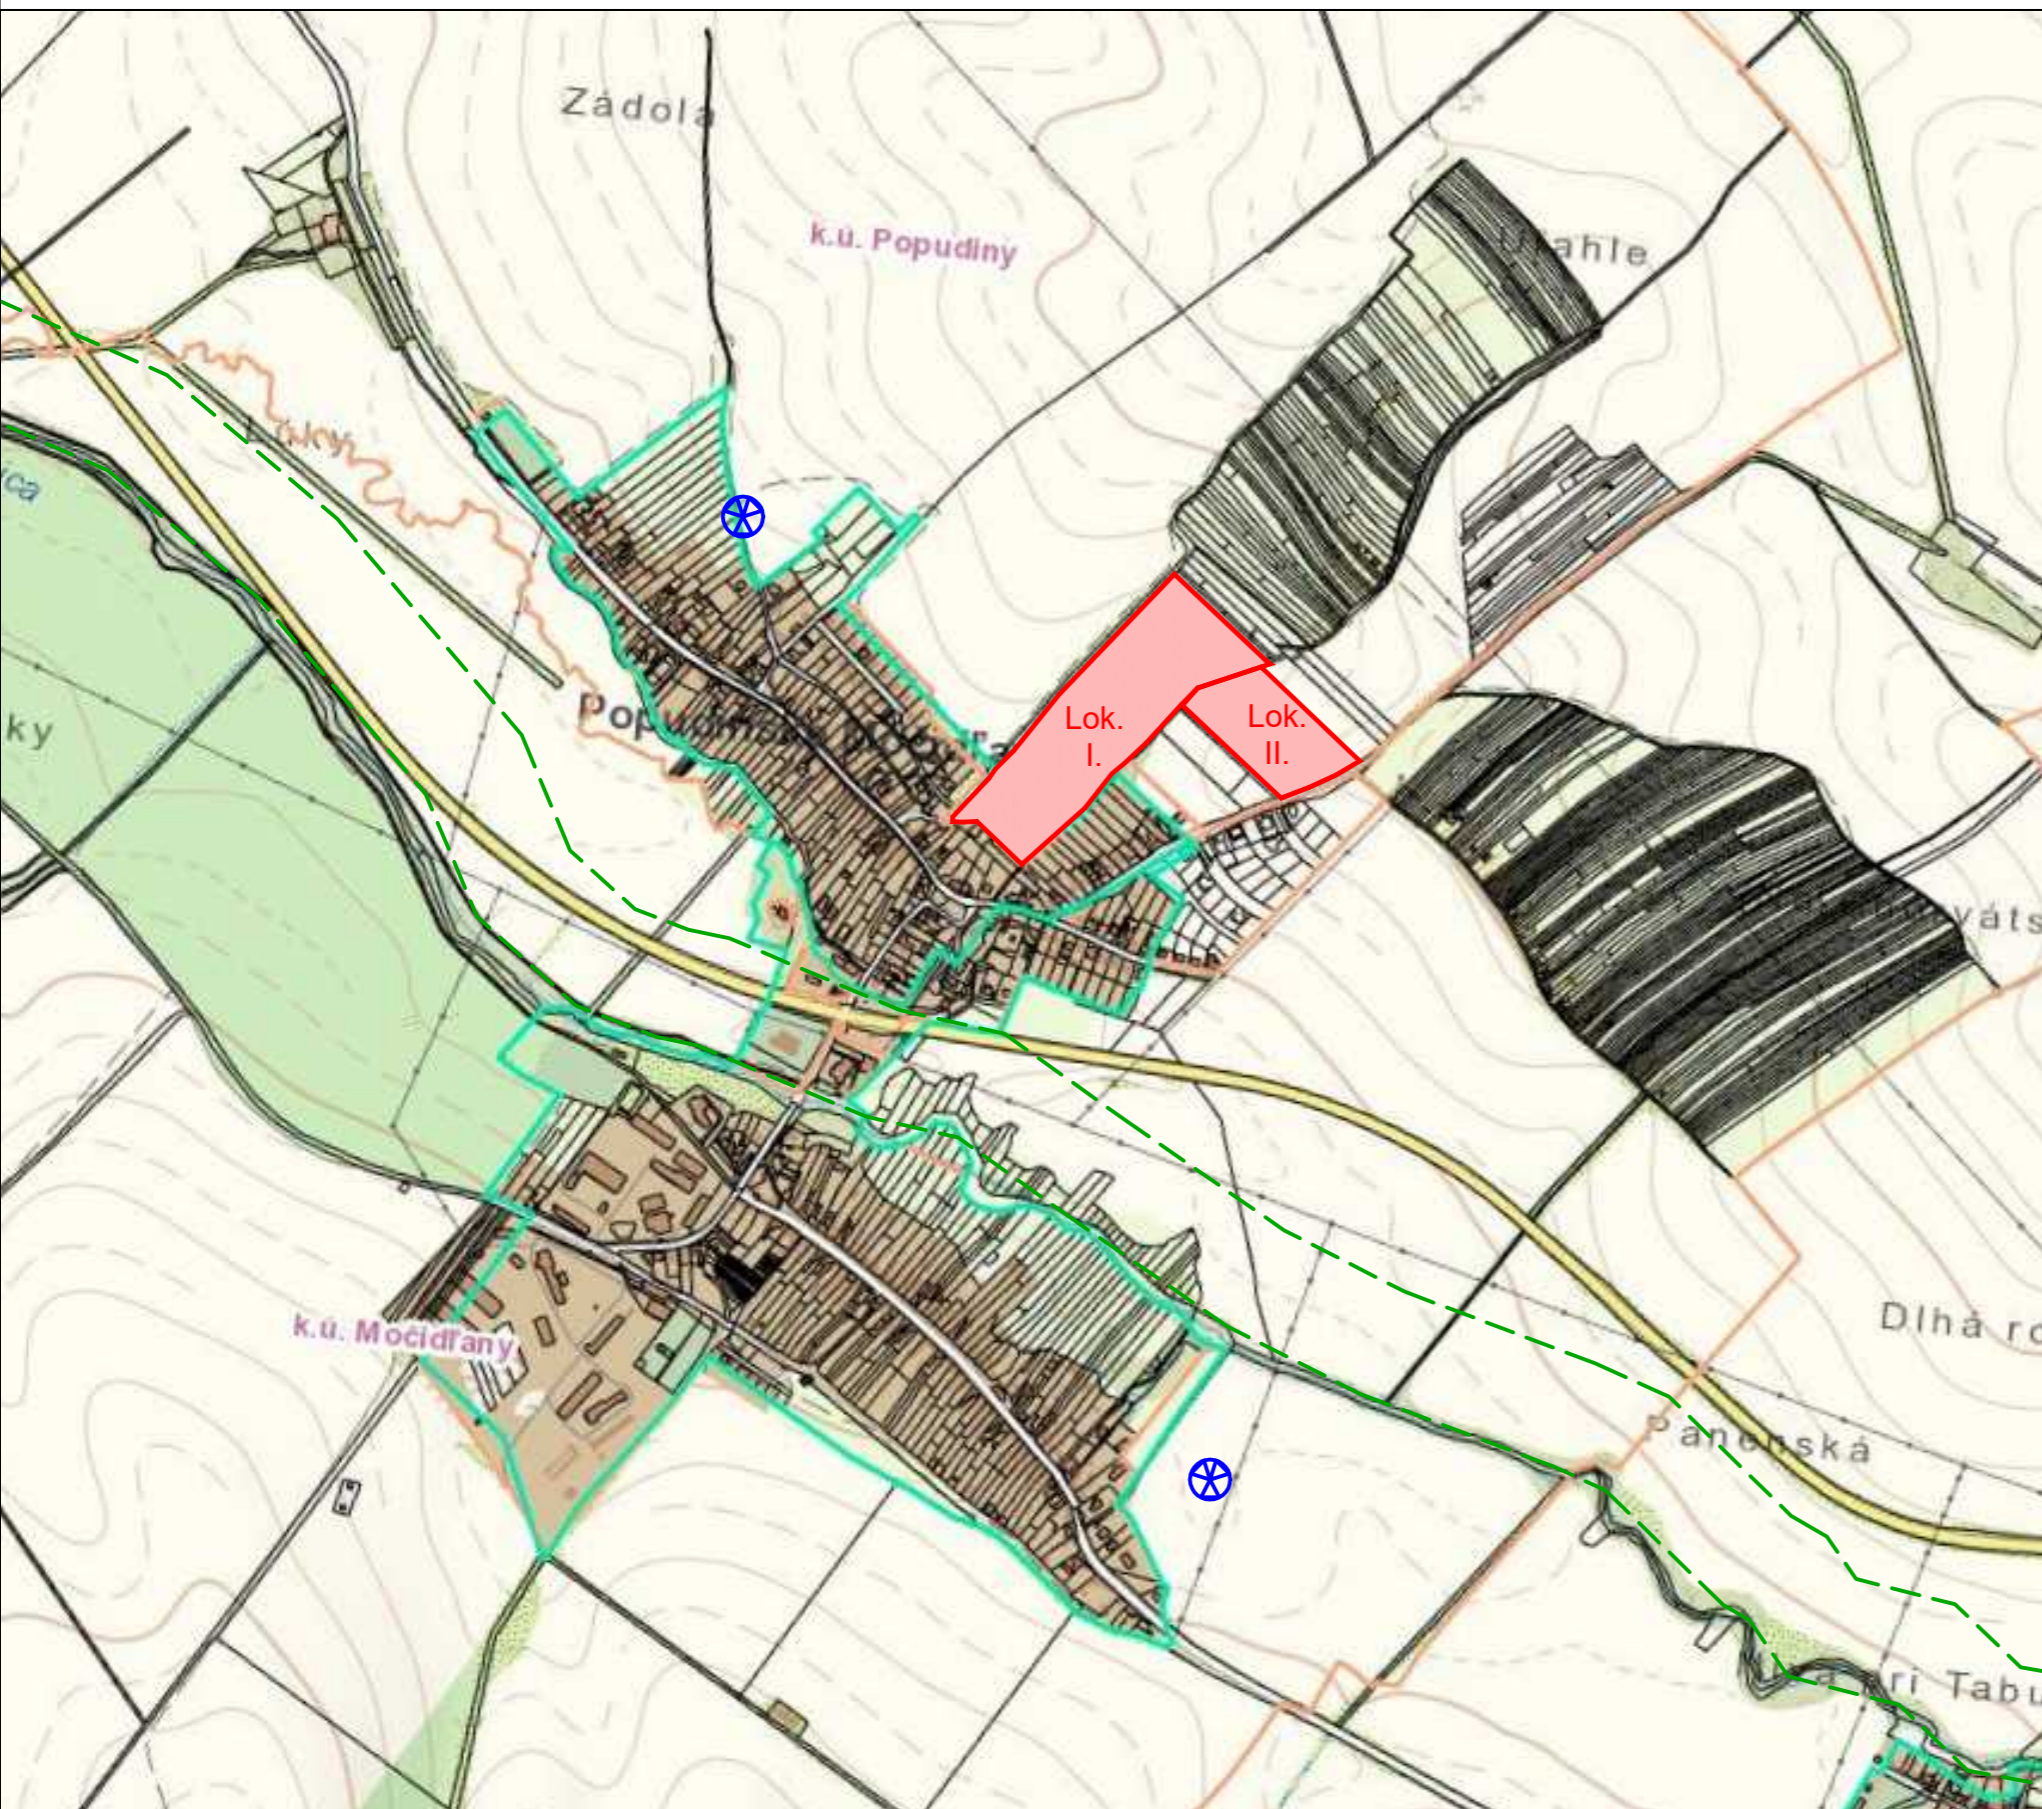

ÚPN-O OBCE POPUDINSKÉ MOČIDLANY - ZMENY A DOPLNKY č.3

LOKALITA I. a II.

NAVRHOVANÝ STAV



LEGENDA:

-  HRANICA RIEŠENEJ LOKALITY
-  RIEŠENÁ LOKALITA
-  GEOLOGICKÉ UKLADANIE OXIDU UHLIČITÉHO
-  RADÓNOVE RIZIKO BODY - NÍZKE

SITUÁCIA - ŠIRŠIE VZŤAHY

ING.ARCH. R. VÁMOŠ A KOLEKTÍV

1:10 000

JÚL 2024