

# ÚPN-O OBCE POPUDINSKÉ MOČIDLANY - ZMENY A DOPLNKY č.3

LOKALITA I. a II.

NAVRHOVANÝ STAV

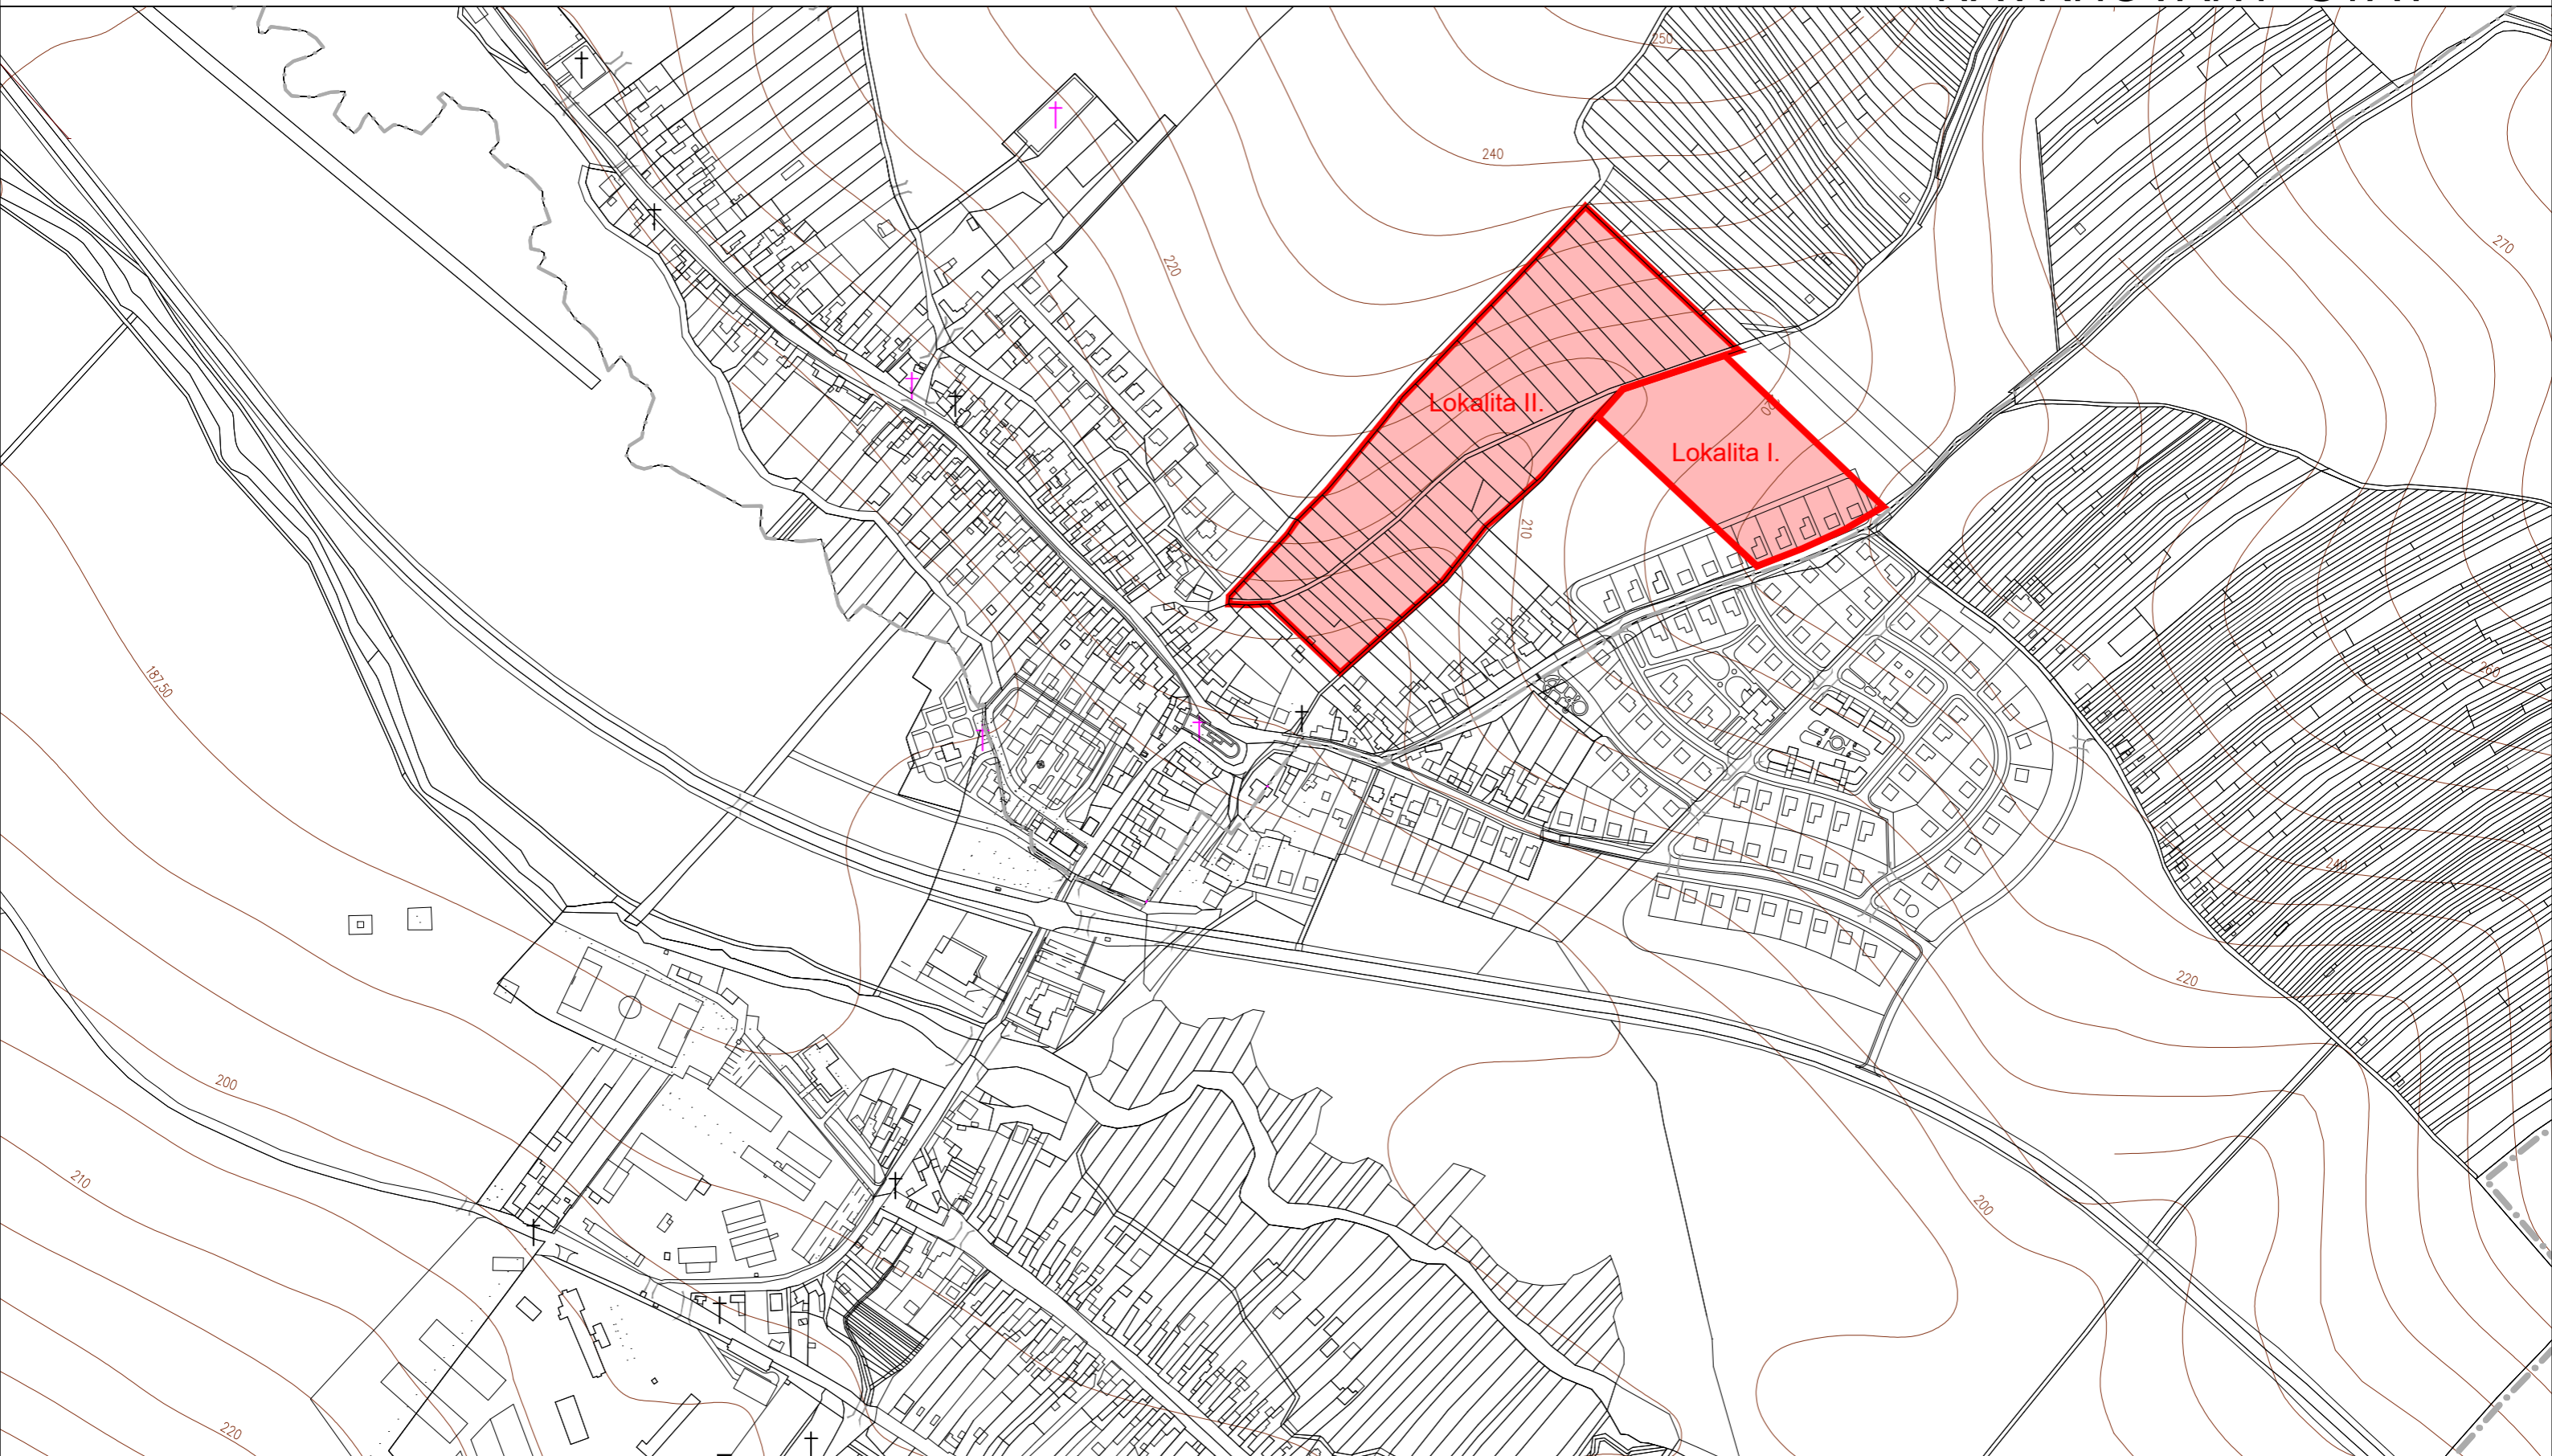


SCHÉMA RIEŠENÝCH LOKALÍT  
ING.ARCH. R. VÁMOŠ A KOLEKTÍV

1:5 000  
JÚL 2024