


ÚPN-O OBCE POPUDINSKÉ MOČIDLANY - ZMENY A DOPLNKY č.1

LOKALITA - ŽĽABOVÉ PADELKY

NAVRHOVANÝ STAV

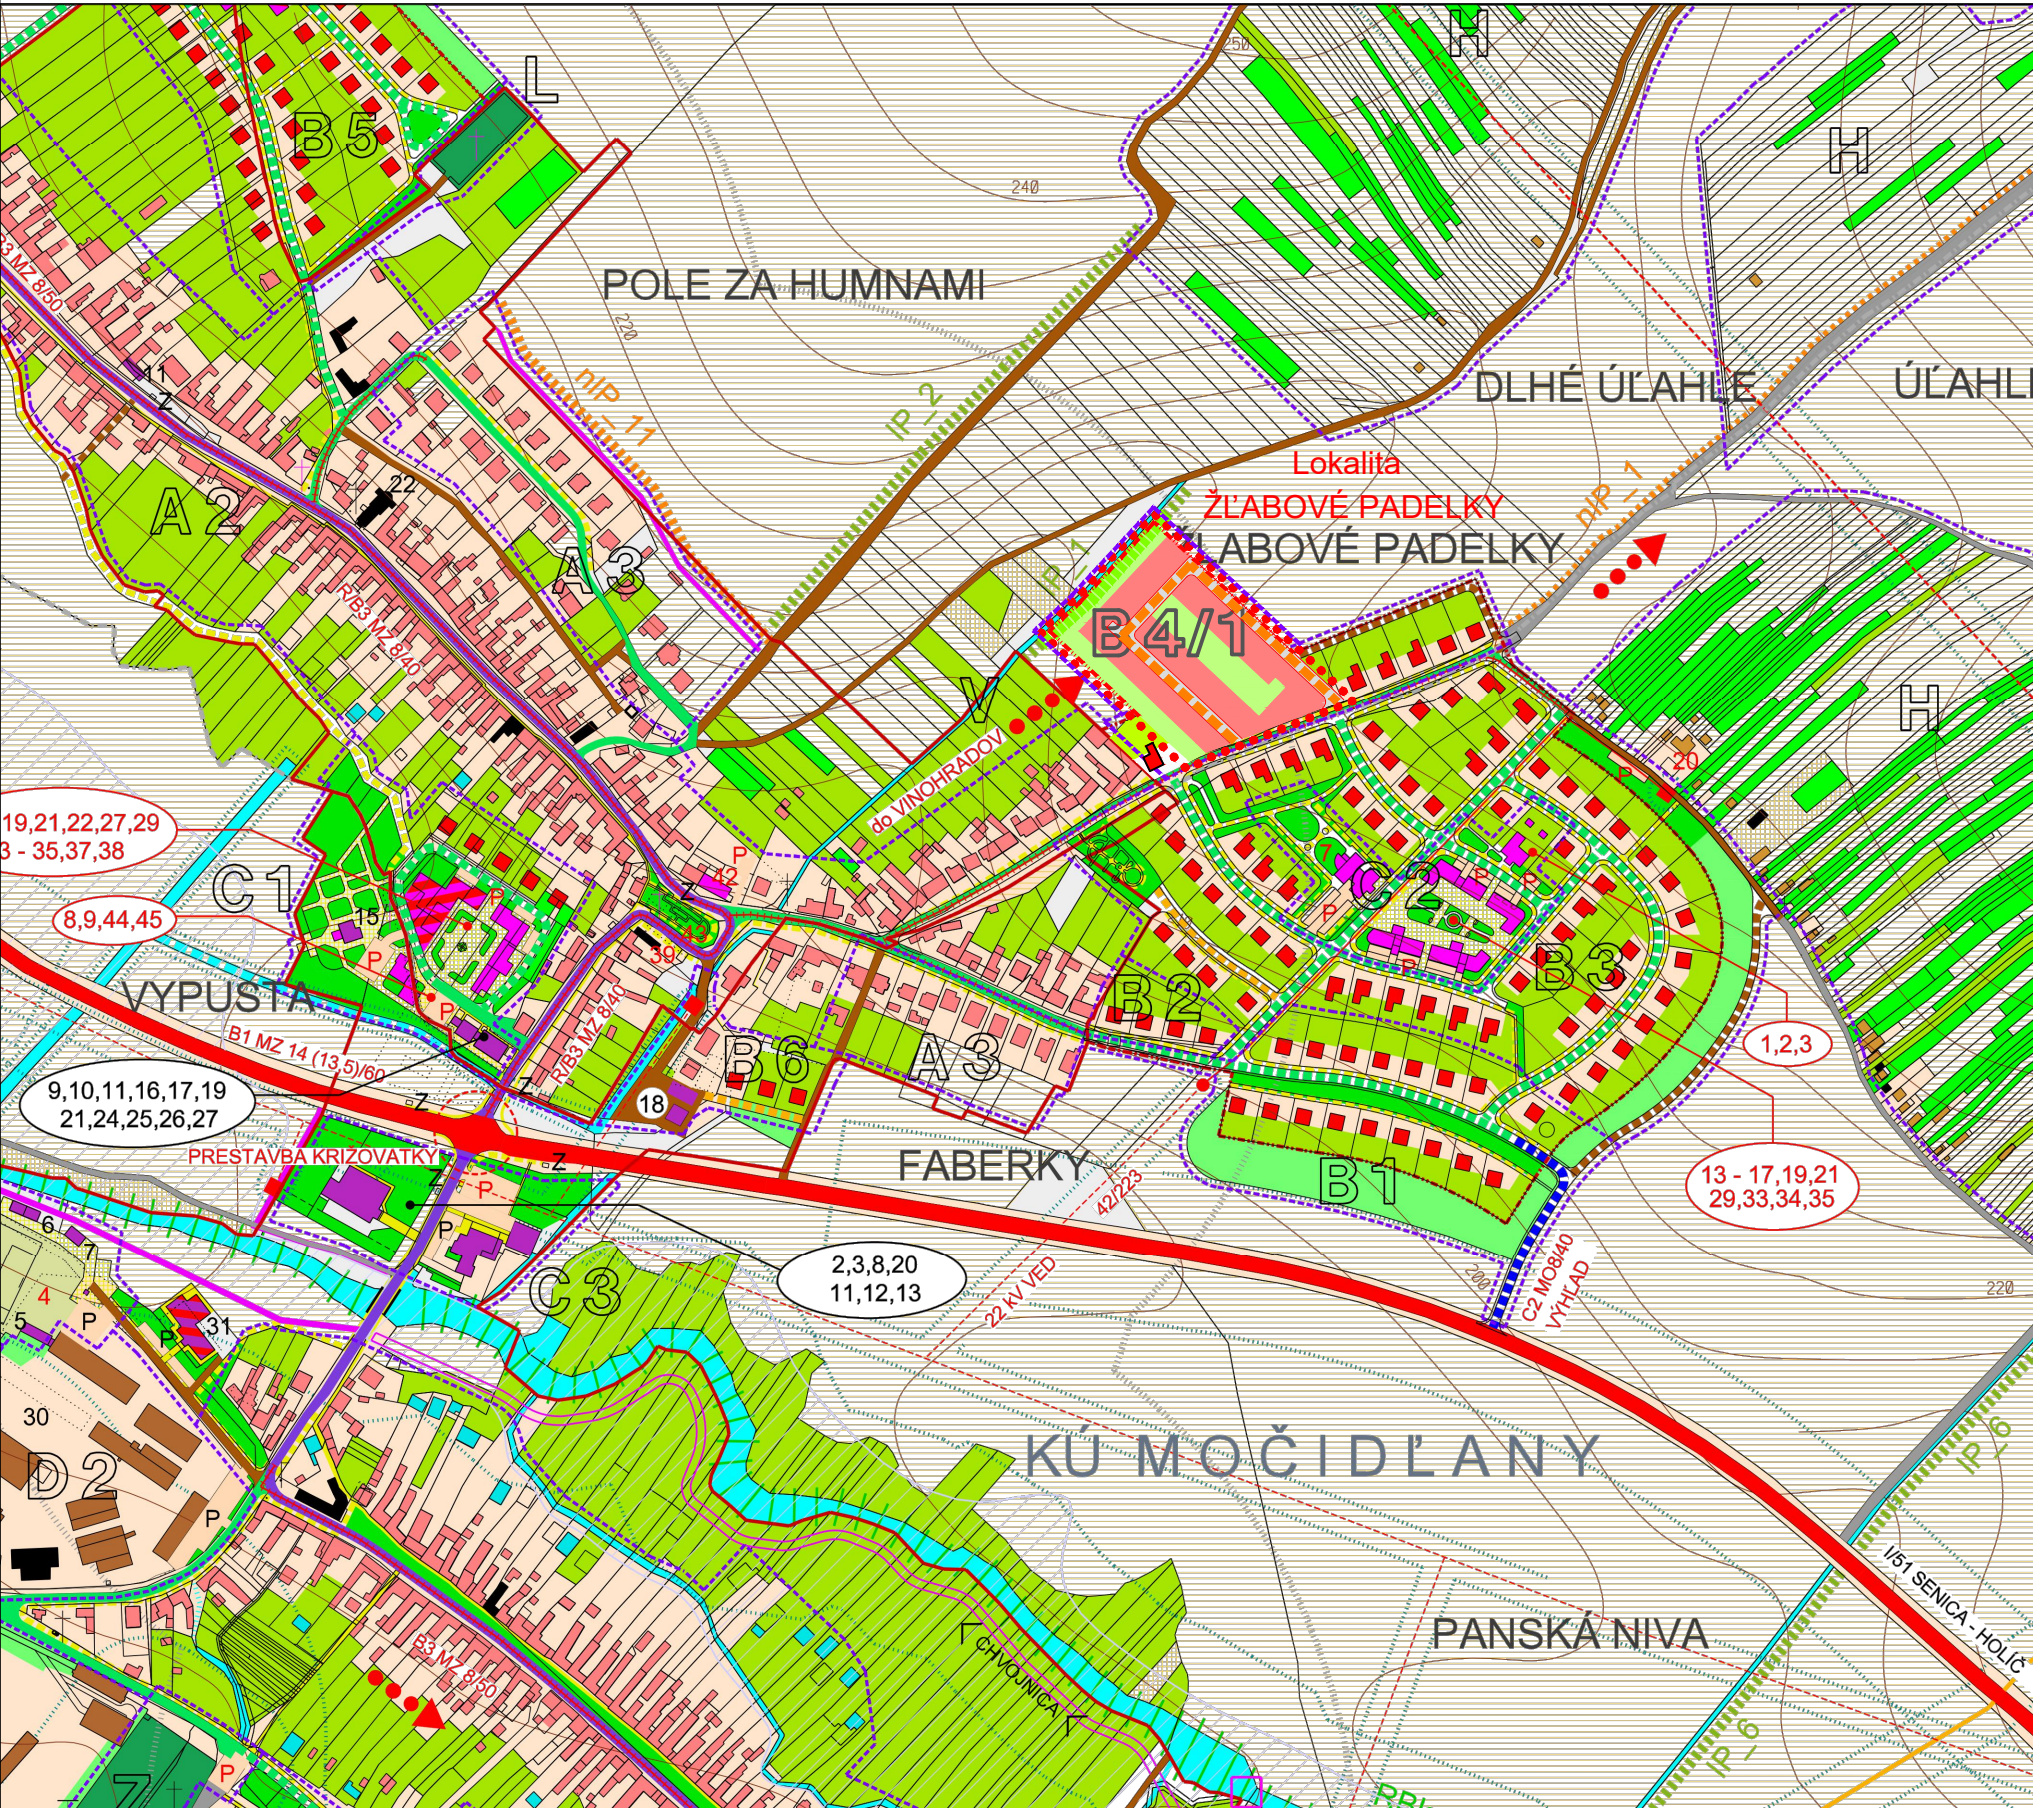

LEGENDA:

- HRANICA RIEŠENEJ LOKALITY
- LOKALITA S FUNKČNÝM VYUŽITÍM A REGULAČNÝM LISTOM - ÚPRAVA
- HRANICA ZASTAVANÉHO ÚZEMIA - ZMENA
- PLOCHY BÝVANIA
- PLOCHY SÚKROMNÝCH ZÁHRAD
- PLOCHY STATICKEJ DOPRAVY
- NAVRHOVANÁ MIESTNA UPOKOJENÁ KOMUNIKÁCIA D1
- EXISTUJÚCI INTERAKČNÝ PRVK

REGULÁCIA FUNKČNÉHO VYUŽITIA

DOMINANTNÉ FUNKCIE V ÚZEMÍ	
A	LAPIDÁRIUM, PARKOVÁ ÚPRAVA AREÁLU
B	CINTORIN A OSTATNÁ ZELEN
C	PLOCHY POĽNOHOSPODÁRSKEJ KRAJINY
M	PLOCHY VINOHRADNÍCTVA A VINÁRSTVA
R	VOĽNÉ PLOCHY A TOKY
D	LOKALITY SO STANOVENÍM FUNKČNÉHO VYUŽITIA
X	REGULAČ. LISTAMI V ZMYSLE ZÁVÄZNEJ ČÁSTI - C3

PLOŠNÉ A LÍNOVÉ ZNAČENIA

STAV	NAVRH	VÝHLAD	PO R. 2030	+ DOPORUČENÁ PLOCHA PRE STAVEBNÉ ÚPRAVY - VÝHLAD
				HRANICA KATASTRÁLNEHO ÚZEMIA (RIEŠENÉHO ÚZEMIA)
				HRANICA ZASTAVANÉHO ÚZEMIA OBCE
				PLOCHA ZÚO
				PLOCHY BÝVANIA V RODINNÝCH DOMOV, VSTAVANÉ BJ V INÝCH OBJEKTOCH (AB POĽN. DRUŽSTVA)
				PLOCHY BÝVANIA V BYTOVÝCH DOMOV SO ŠPECIFIKÁCIU
				OBJEKTY OBYČIANSKEJ / VYBAVENOSTI SO ŠPECIFIKÁCIU
				HOSPODÁRSKE OBJEKTY - STODOLY (SOLUTÉRY)
				VINOHRADNÍCKE OBJEKTY - BUDY / PIVNICE
				CHATY A GARÁŽE VO VINOHRADNÍCKEJ OBLASTI
				PLOCHY SLUŽIEB
				PLOCHY ŠPORTU
				PLOCHY PRE POĽNOHOSPODÁRSKU ČINNOSŤ
				SÚKROMNÉ HOSPODÁRIACI ROĽNÍCI
				PLOCHY VÝROBY, SKLADOV A TECHNICKÉHO ZÁZEMIA
				ZASTAV. PLOCHY A PRIDRUŽENÉ PRIESTORY DOPRAVNÝCH STAVEB
				PARKOVÁ ZELEN
				OCHRANNÁ, IZOLAČNÁ ZELEN
				SADY A ZÁHRADY
				VINICE
				CINTORIN
				TRVALE TRÁVNATÉ PLOCHY
				ORNÁ PŮDA
				OSTATNÉ PLOCHY
				VETERNÁ ERÓZIA
				VOĽNÁ ERÓZIA
				VOĽNÉ PLOCHY, TOKY, ODVODŇOVACIE KANÁLE
				ZÁVLAHY / ODVODNENIA
				POTENCIÁLNA ZÁPLAVOVÁ PLOCHA PRI Q100
				OCHRANNÉ HRÁDZE A PROTIPOVODŇOVÉ ZARIADENIA OPORNÉ MŮRY
				OBJEKTY PONECHÁŤ NA DOŽITIE / ASANOVAŤ (ZDOKUMENTOVAŤ)
				OBJEKTY PAMÄTKOVÉHO ZÁJMU
				VZDUŠNÉ VEDENIE VN 110KV
				VZDUŠNÉ VEDENIE VN 22KV

ING.ARCH.SAĎAT	INVESTOR	OBEC POPUDINSKÉ MOČIDLANY 908 61	
A K C I A	ÚZEMNÝ PLÁN OBCE POPUDINSKÉ MOČIDLANY		DOKUMENT ÚPD
VÝKRES		KOMPLEXNÝ VÝKRES PRIESTOROVÉHO USPORIADANIA A FUNKČNÉHO VYUŽITIA ÚZEMIA	DÁTUM XII / 2015
ING.ARCH.VLADIMÍR SAĎAT - AUTORIZOVANÝ ARCHITECT		1 : 5000	ZN 2
KOMPLETELNÉ ARCHITECTONICKÉ A INŽENIERSKÉ SLUŽBY			
KANCELÁRIA - V.P.TOŤHA 30, 905 D SENICA			
MOB. 0908473493			

2. VÝKRES PRIESTOR. USPORIADANIA A FUNKČNÉHO VYUŽITIA ÚZEMIA

ING.ARCH. R. VÁMOŠ A KOLEKTÍV

1:5 000

MÁJ 2023