


PRENOSNÉ DOPRAVNÉ ZNAČENIE

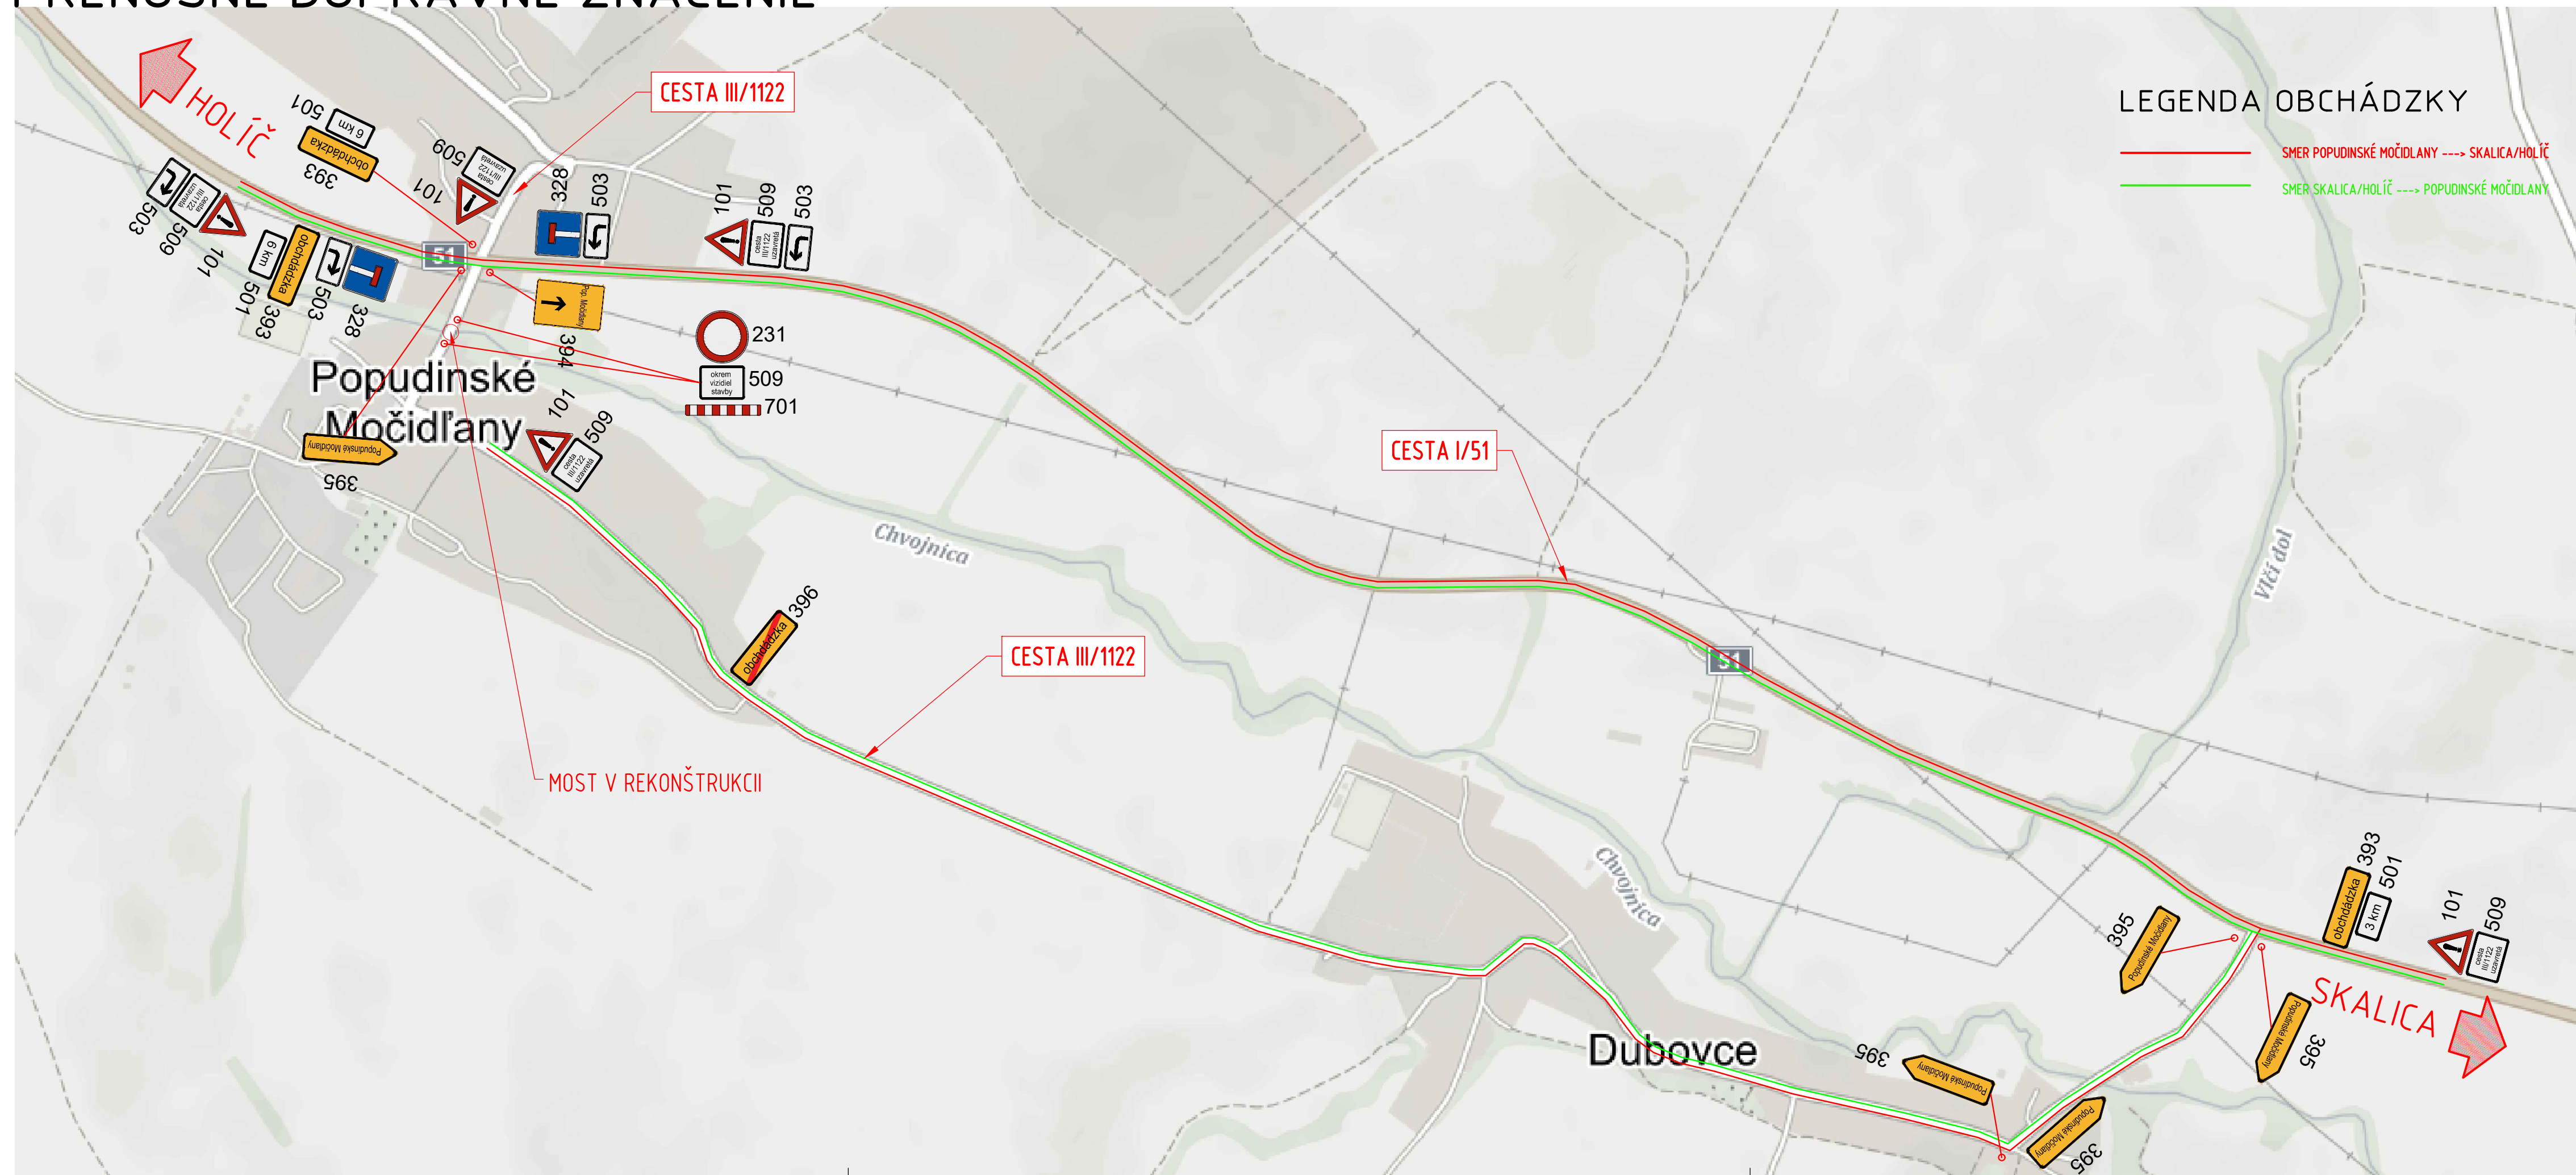

OKRES: SKALICA
KRAJ: TRNAVSKÝ
KATASTRÁLNE ÚZEMIE: POP. MOČIDLANY

STAVBA: **Rekonštrukcia M406, 0519-00, Most cez potok Chvojnica Popudinské Močidlany**

INVESTOR: **SUC TITSK** Správa a údržba ciest TTSK
Bulharská 39, 918 53 Trnava

ZHOTOVITEL: cam-am project cam-am project, s.r.o. J. Kozáček 13, 960 01 Zvolen	vypracoval	ING. M. HAJDÓNY	<i>Hajdony</i>	dátum	10/2021	
	zodp. projektant	ING. M. HAJDÓNY	<i>Hajdony</i>	stupeň mierka	ZPD, DRS	
	objekt:	M406 MOST CEZ POTOK CHOJNICA ZA POPUDINSKÉ MOČIDLANY			č.prílohy:	paré :
	príloha:	PRENOSNÉ DOPRAVNÉ ZNAČENIE			2.	